# Tervezett helyszínrajz
M=1/200

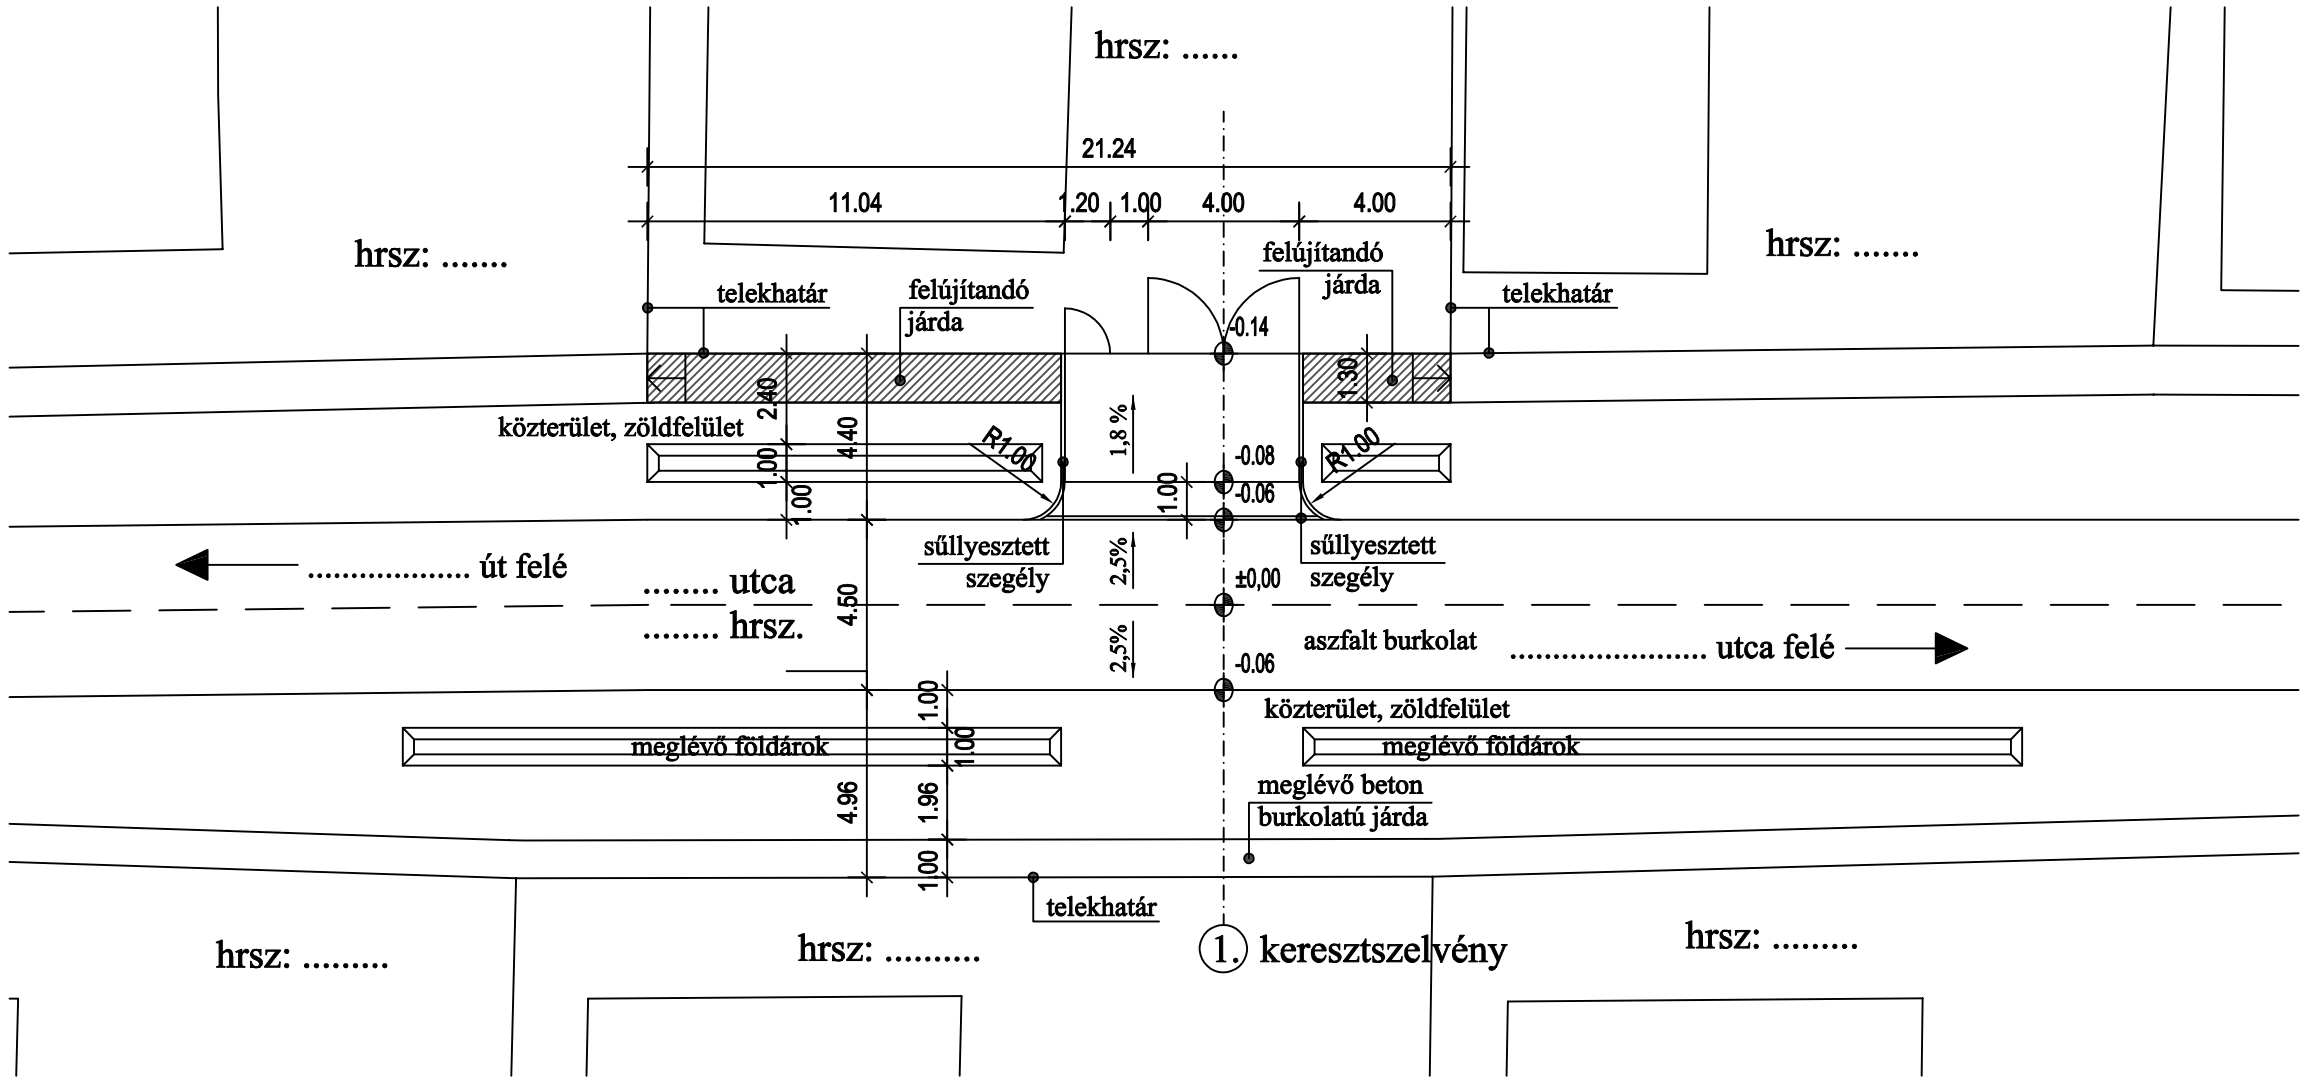

1. keresztszelvény a 2370 Dabas, ... utca ..... sz. Hrsz.: ..... ingatlan csatlakozásnál

# Keresztszelvény
M=1/100

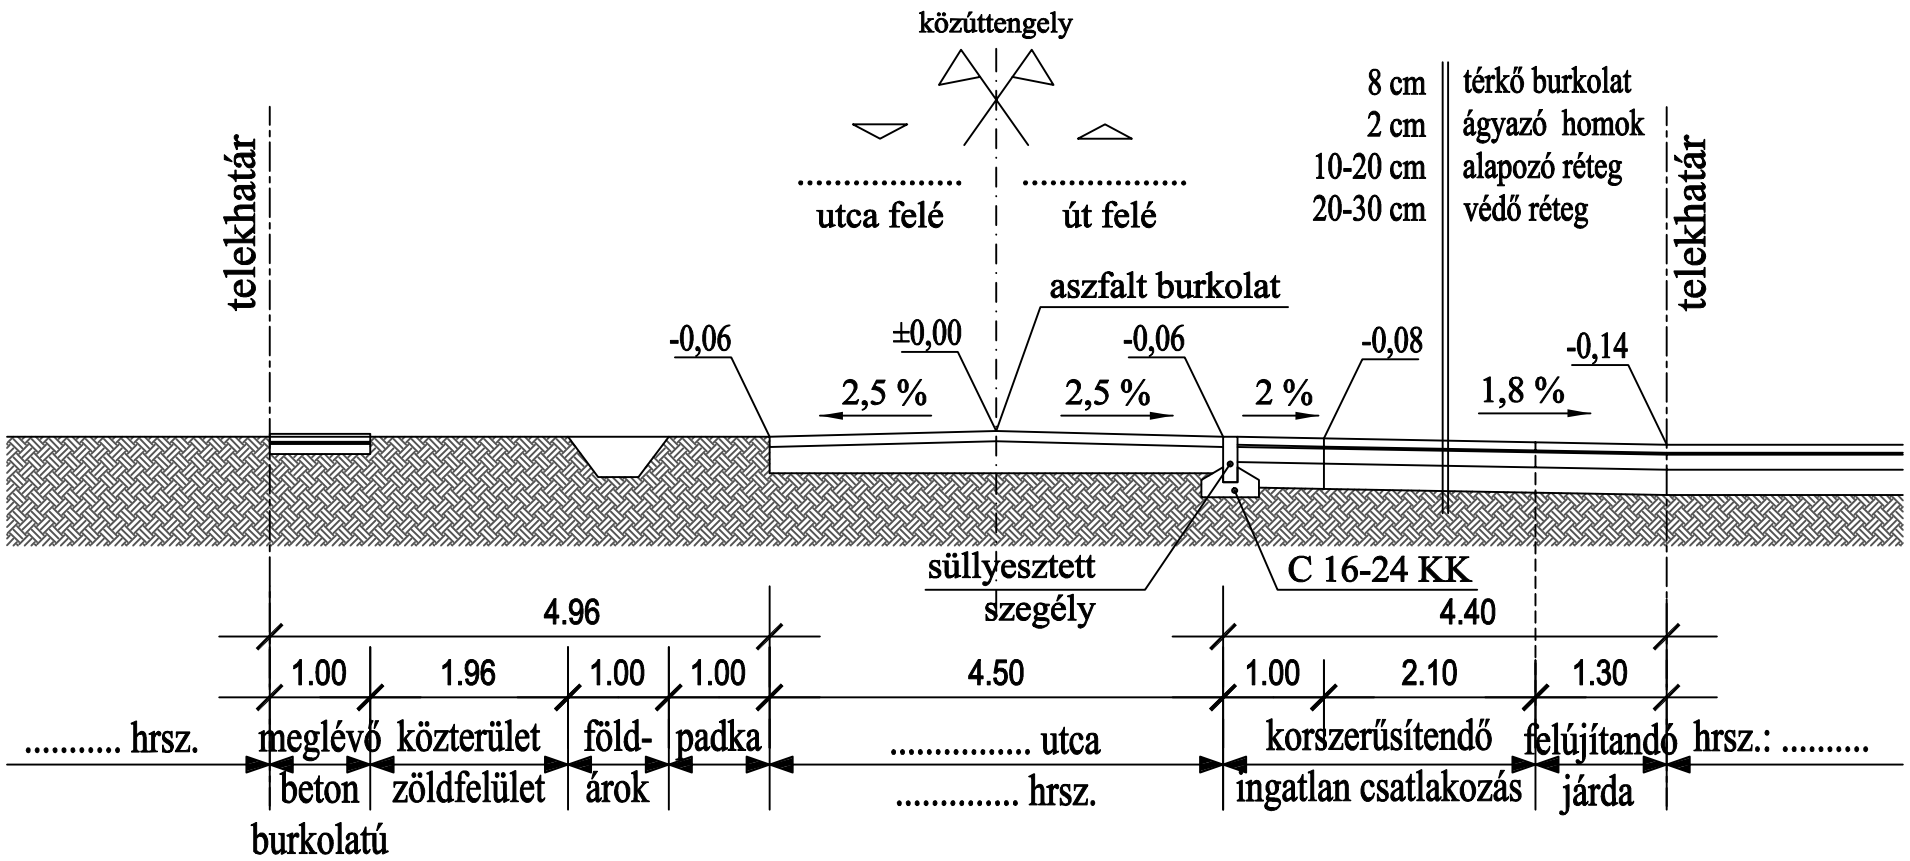

Építtető: **X..... Y.....** 2370 Dabas, ... u.	
Terv megnevezése: **Ingatlancsatlakozás éptése** 2370 Dabas, ... u. ..... Hrsz.:	
Tervezett helyszínrajz, keresztszelvény	
Dátum: 2025. április 30.	Méretarány: 1/100 ; 1/200