


ÚJHARTY

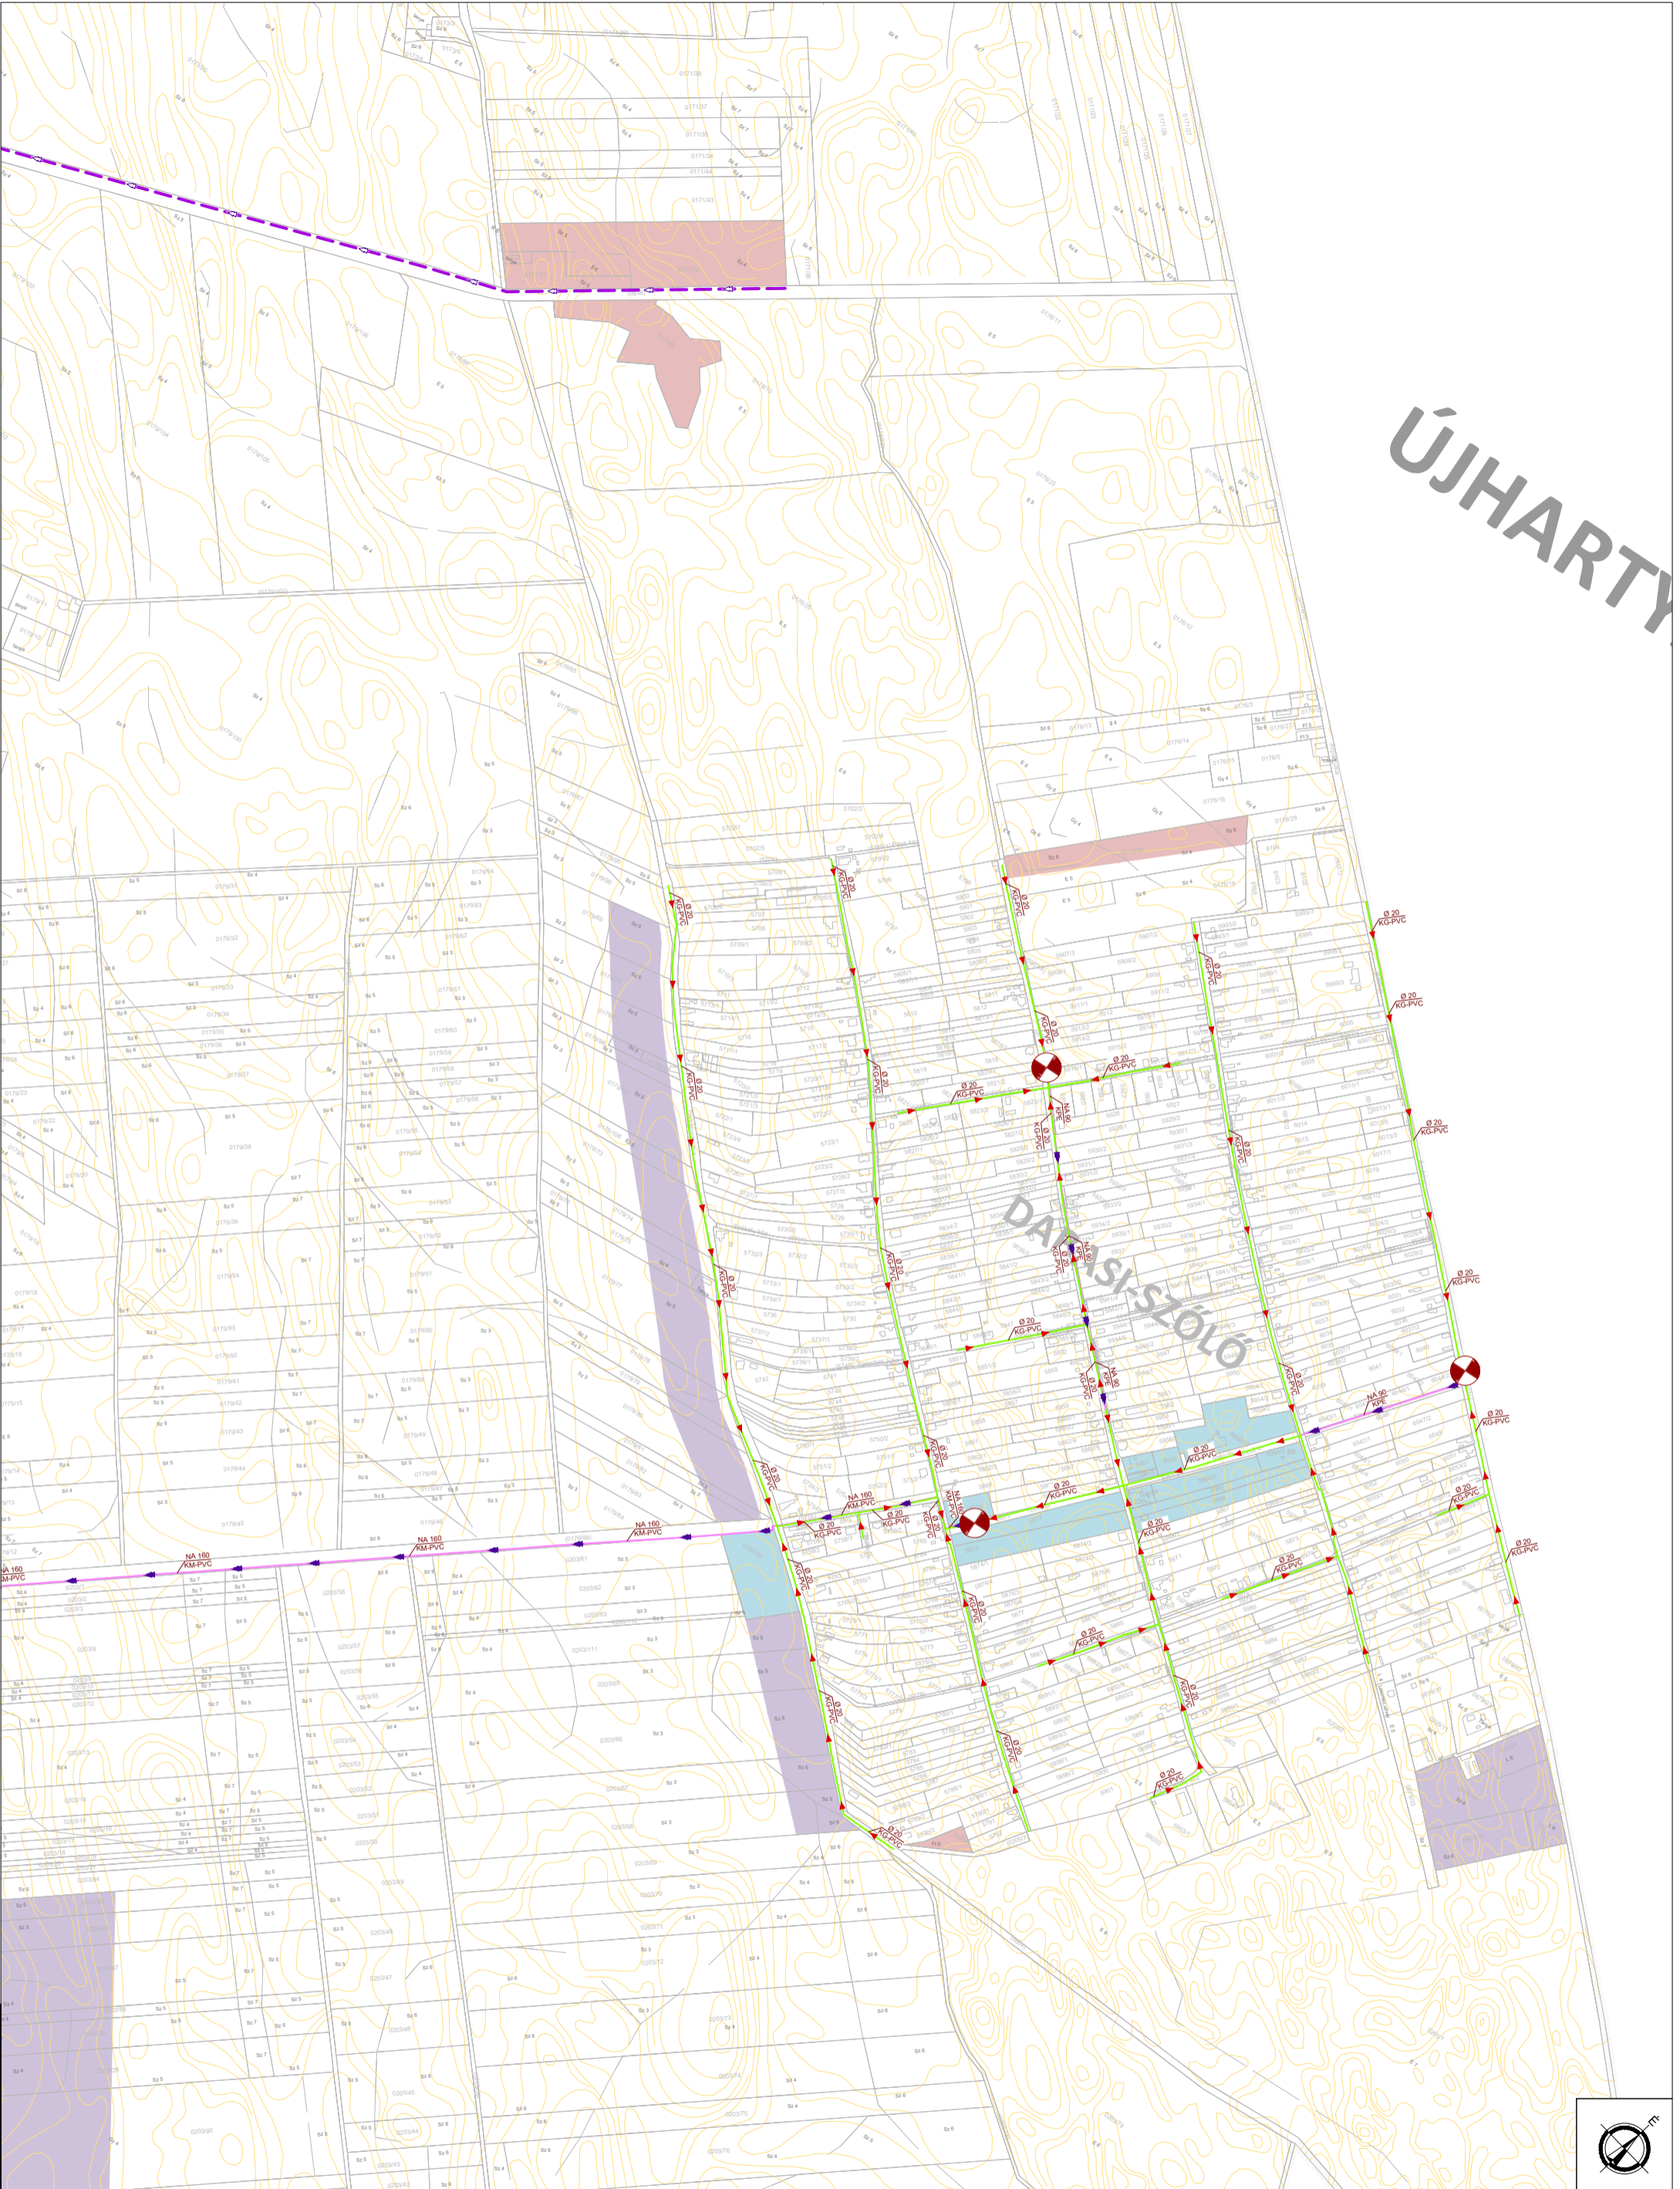

JELMAGYARÁZAT:

- Meglévő Tervezett
- Nyomott rendszerű szennyvízvezeték
- Gravitációs rendszerű szennyvízcsatorna
- Szennyvízátelő
- Időszakosan erős, illetve mérsékelt szaghatással érintett terület határa

- Szikkasztómezős (ültetvényes) szennyvízelhelyezés
- Vízminőségvédelmi terület
- Közepesen belvízveszélyes terület
- Vízállásos terület (nádas, mocsár)
- Vízgáldalkodási terület mederkarbantartási sávjával
- Módosuló területek

Ez a terv a KÉSZ Tervező Kft. szellemi tulajdona, amely védelmét jogszabály biztosítja.

KÉSZ KÖZMŰ ÉS ENERGETIKAI TERVEZŐ KFT.
 1016 Budapest, I. Naphegy utca 26. Tel.: 489-0365 Fax: 489-0366
 Email: kozmu@kesztervezo.hu

Munkaszám: 122/2020
 Módosítás:
 Tervfázis: Fejlesztési javaslat

Megbízó: Z.É. Műhely Kft.
 3123 Cered, Vörösmarty út 4.

A munka megnevezése: **DABAS településfejlesztési és településrendezési eszközök**
 Tervszám: KF-CSAT2

A munkarész megnevezése: **Közmű és elektronikus hírközlés: VÍZELVEZETÉS**
 Méretarány: M=1:8000

Tervezők: Herényi Eszter, Szilágyi Balázs, Tóth Balázs, Csörgő-Béke Agnes, Csoma-Tóth Zoltán, Hanczár Zsolt
 Szakági vezető tervező: **Bíró Attila**
 MK: 01-248-07
 TV.T, TE.T, TH.T, TO.T, TÖ.T, TÁ.T, TÁ.T, TÁ.T
 Szakági vezető tervező: **Hanczár Zsoltné**
 MK: 01-248-07
 TV.T, TE.T, TH.T, TO.T, TÖ.T, TÁ.T, TÁ.T, TÁ.T
 Ügyvezető: **Hanczár Zsolt**

Dátum: 2021. június

